


ЖК «Чайка»

Спортивная площадка

Игровая площадка


Школа

Детский сад

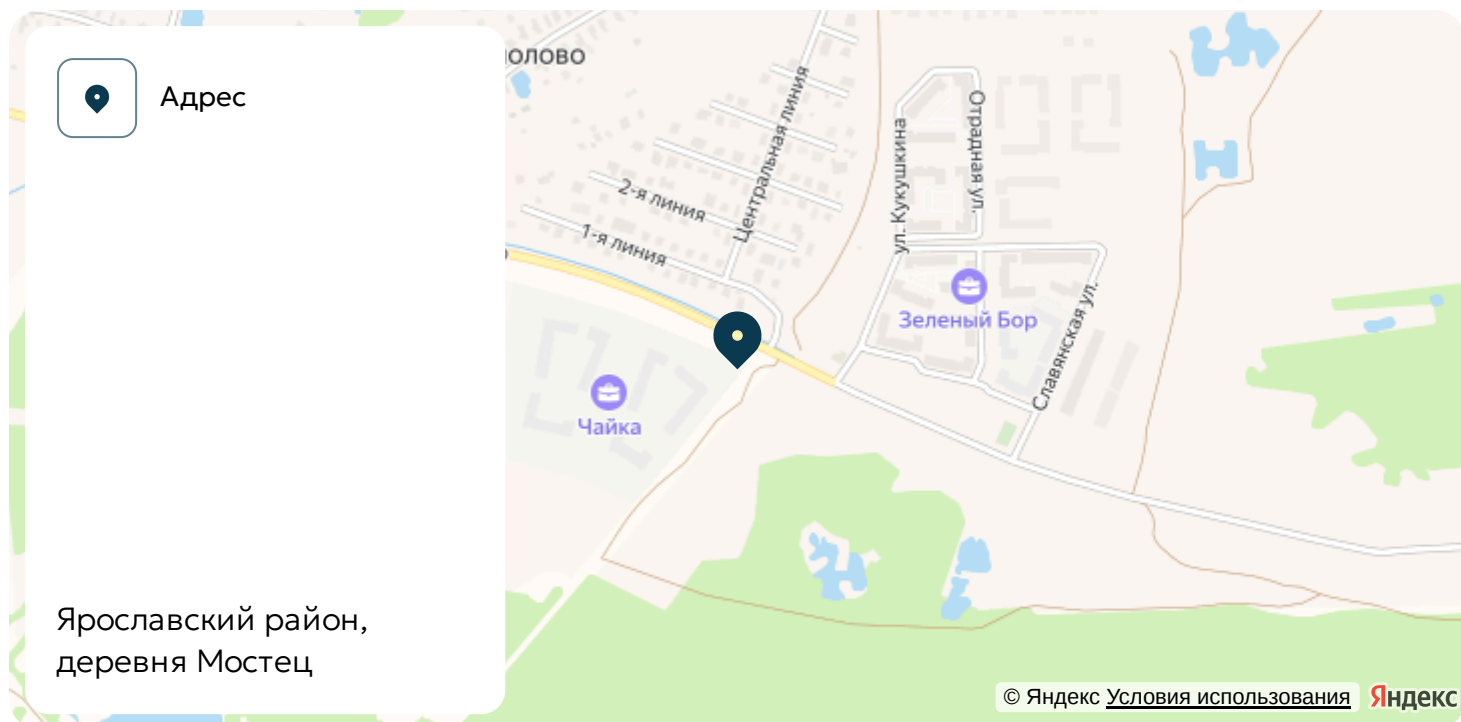

Номер 26

Квартира 2-комнатная 54,5 м²

 

Без отделки

Корпус	3	Секция	1
Этаж	4	Сдача	2 кв. 2025

4 578 000 руб

Ипотека от 22 248 руб/мес




Отсканируйте QR-код
и смотрите на сайте
chayka.life

Генплан, 3

Квартира 2-комнатная 54,5 м²



Офис продаж

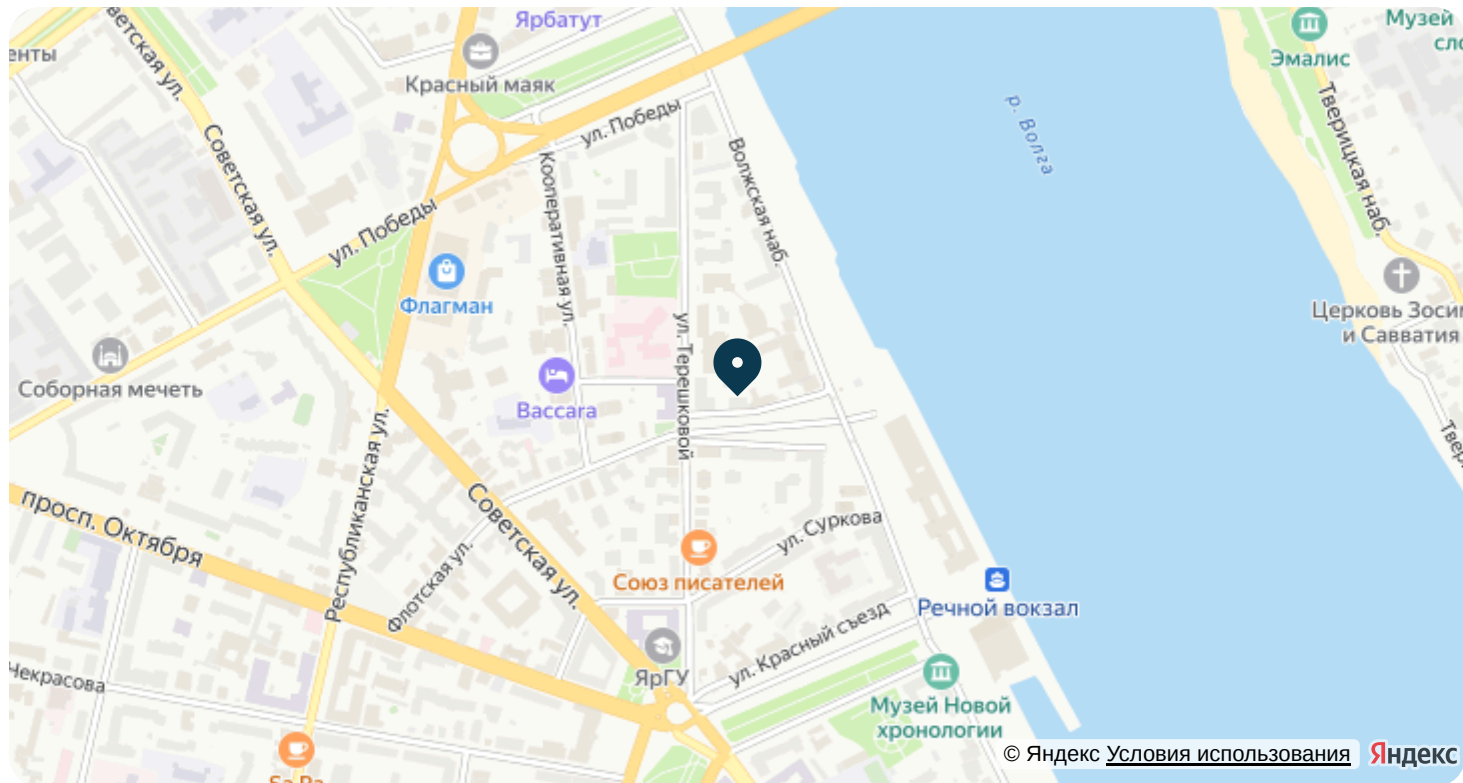

Адрес

г Ярославль, Флотский спуск, д 6

пн-пт 10:00 — 19:00



Проложить маршрут

Постройте оптимальный маршрут
на Яндекс Картах

Контакты

Телефон отдела продаж

+7 (485) 270-06-66

Email

yaroslavl@composite.estate