


ЖК «Чайка»

Спортивная площадка

Игровая площадка


Школа

Детский сад

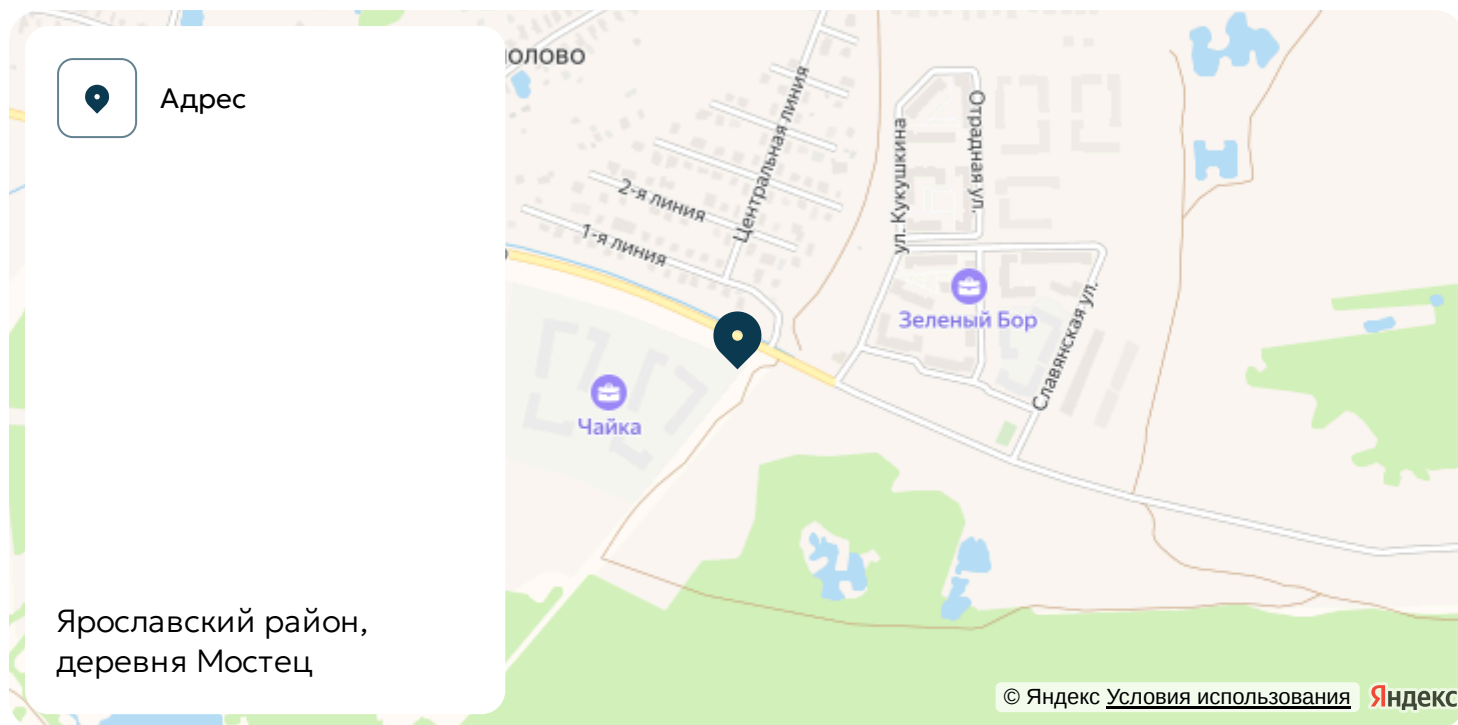

Номер 56

Квартира 2-комнатная 77,4 м²

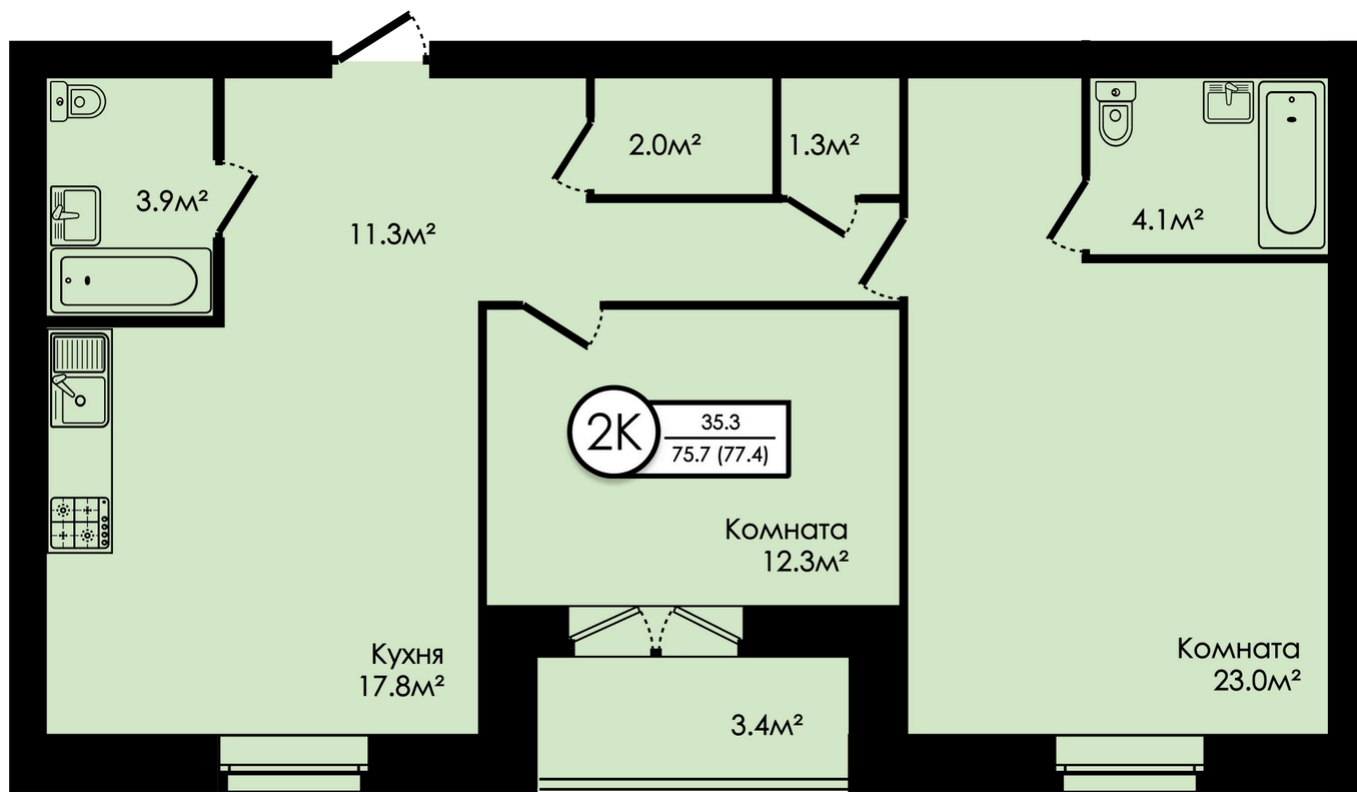

Без отделки

Корпус	2	Секция	3
Этаж	2	Сдача	2 кв. 2025

6 424 200 руб

Ипотека от 31 441 руб/мес




Отсканируйте QR-код
и смотрите на сайте
chayka.life

Генплан, 2

Квартира 2-комнатная 77,4 м²



Офис продаж

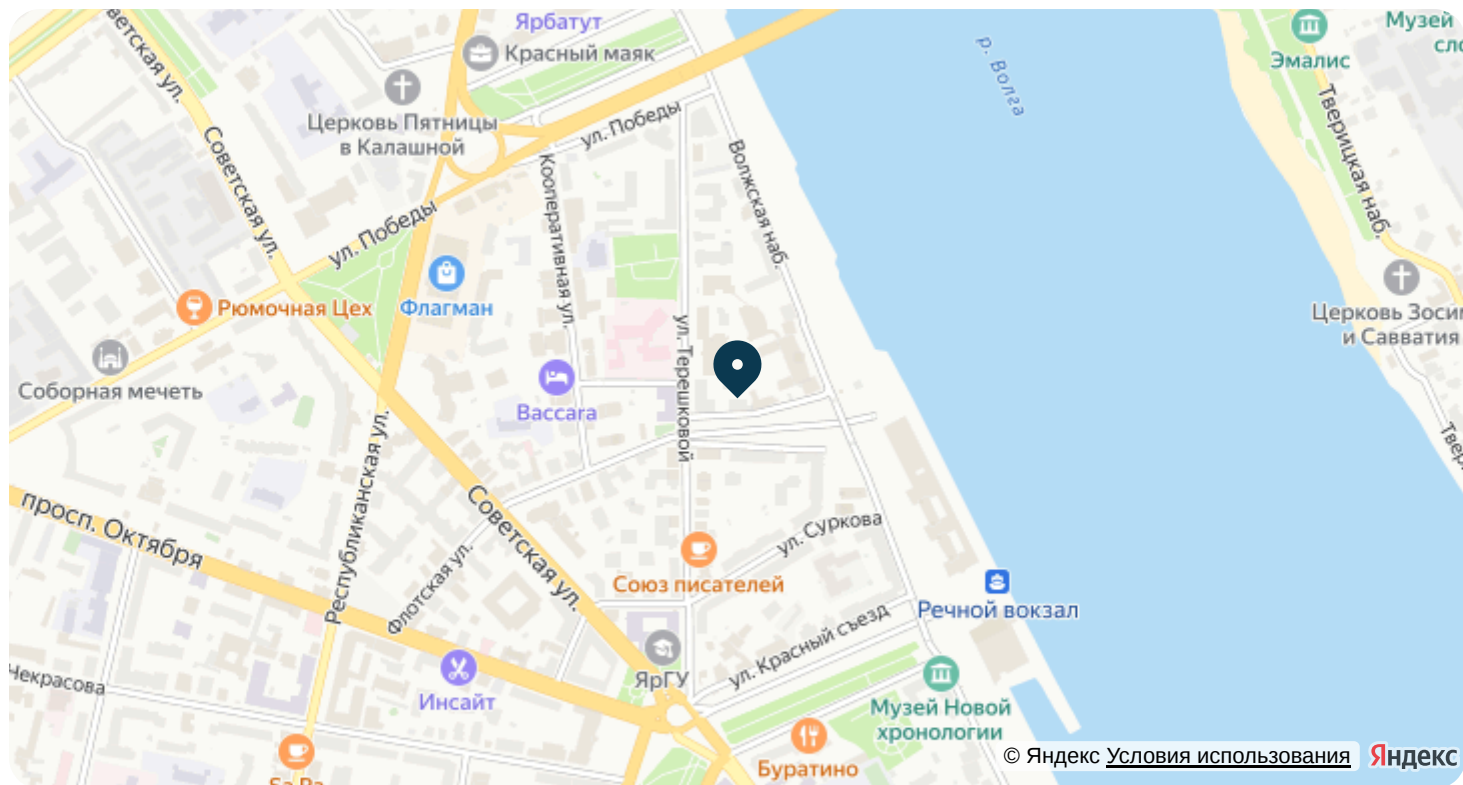

Адрес

г Ярославль, Флотский спуск, д 6

пн-пт 10:00 — 19:00



Проложить маршрут

Постройте оптимальный маршрут
на Яндекс Картах



Контакты

Телефон отдела продаж

+7 (485) 270-06-66

Email

yaroslavl@composite.estate